

地番	497-2~497-5	地積測量図
土地の所在	岐阜市栗野西六丁目	

座標求積表


地番 ㊦ 497-2				
NO	X <sub>n</sub>	Y <sub>n</sub>	Y <sub>n+1</sub> -Y <sub>n-1</sub>	X <sub>n</sub> · (Y <sub>n+1</sub> -Y <sub>n-1</sub> )
SK34	482.027	533.846	-12.441	-5996.897907
SK25	481.392	522.574	-10.118	-4870.724256
SK26	461.934	523.728	12.441	5746.920894
SK35	462.603	535.015	10.118	4680.617154
合計				-440.084115
合計面積				220.0420575
地積				220.04 m <sup>2</sup>

地番 ㊦ 497-3				
NO	X <sub>n</sub>	Y <sub>n</sub>	Y <sub>n+1</sub> -Y <sub>n-1</sub>	X <sub>n</sub> · (Y <sub>n+1</sub> -Y <sub>n-1</sub> )
SK32	463.309	546.927	10.745	4978.255205
SK33	482.699	545.760	-13.081	-6314.185619
SK34	482.027	533.846	-10.745	-5179.380115
SK35	462.603	535.015	13.081	6051.309843
合計				-464.000686
合計面積				232.0003430
地積				232.00 m <sup>2</sup>

地番 ㊦ 497-4				
NO	X <sub>n</sub>	Y <sub>n</sub>	Y <sub>n+1</sub> -Y <sub>n-1</sub>	X <sub>n</sub> · (Y <sub>n+1</sub> -Y <sub>n-1</sub> )
SK33	482.699	545.760	-8.922	-4306.640478
SK32	463.309	546.927	1.200	555.970800
K2	462.759	546.960	12.361	5720.163999
K1	463.490	559.288	11.232	5205.919680
SK8	481.558	558.192	-3.439	-1656.077962
SK16	483.267	555.849	-12.432	-6007.975344
合計				-488.639305
合計面積				244.3196525
地積				244.31 m <sup>2</sup>

地番 ㊦ 497-5				
NO	X <sub>n</sub>	Y <sub>n</sub>	Y <sub>n+1</sub> -Y <sub>n-1</sub>	X <sub>n</sub> · (Y <sub>n+1</sub> -Y <sub>n-1</sub> )
SK22	461.340	513.709	-9.487	-4376.732580
K4	460.820	514.241	21.423	9872.146860
K3	462.057	535.132	32.719	15118.042983
K2	462.759	546.960	11.795	5458.242405
SK32	463.309	546.927	-11.945	-5534.226005
SK35	462.603	535.015	-23.199	-10731.926997
SK26	461.934	523.728	-21.306	-9841.965804
合計				-36.419138
合計面積				18.2095690
地積				18.20 m <sup>2</sup>

座標系	任意座標
測量年月日	平成30年6月22日

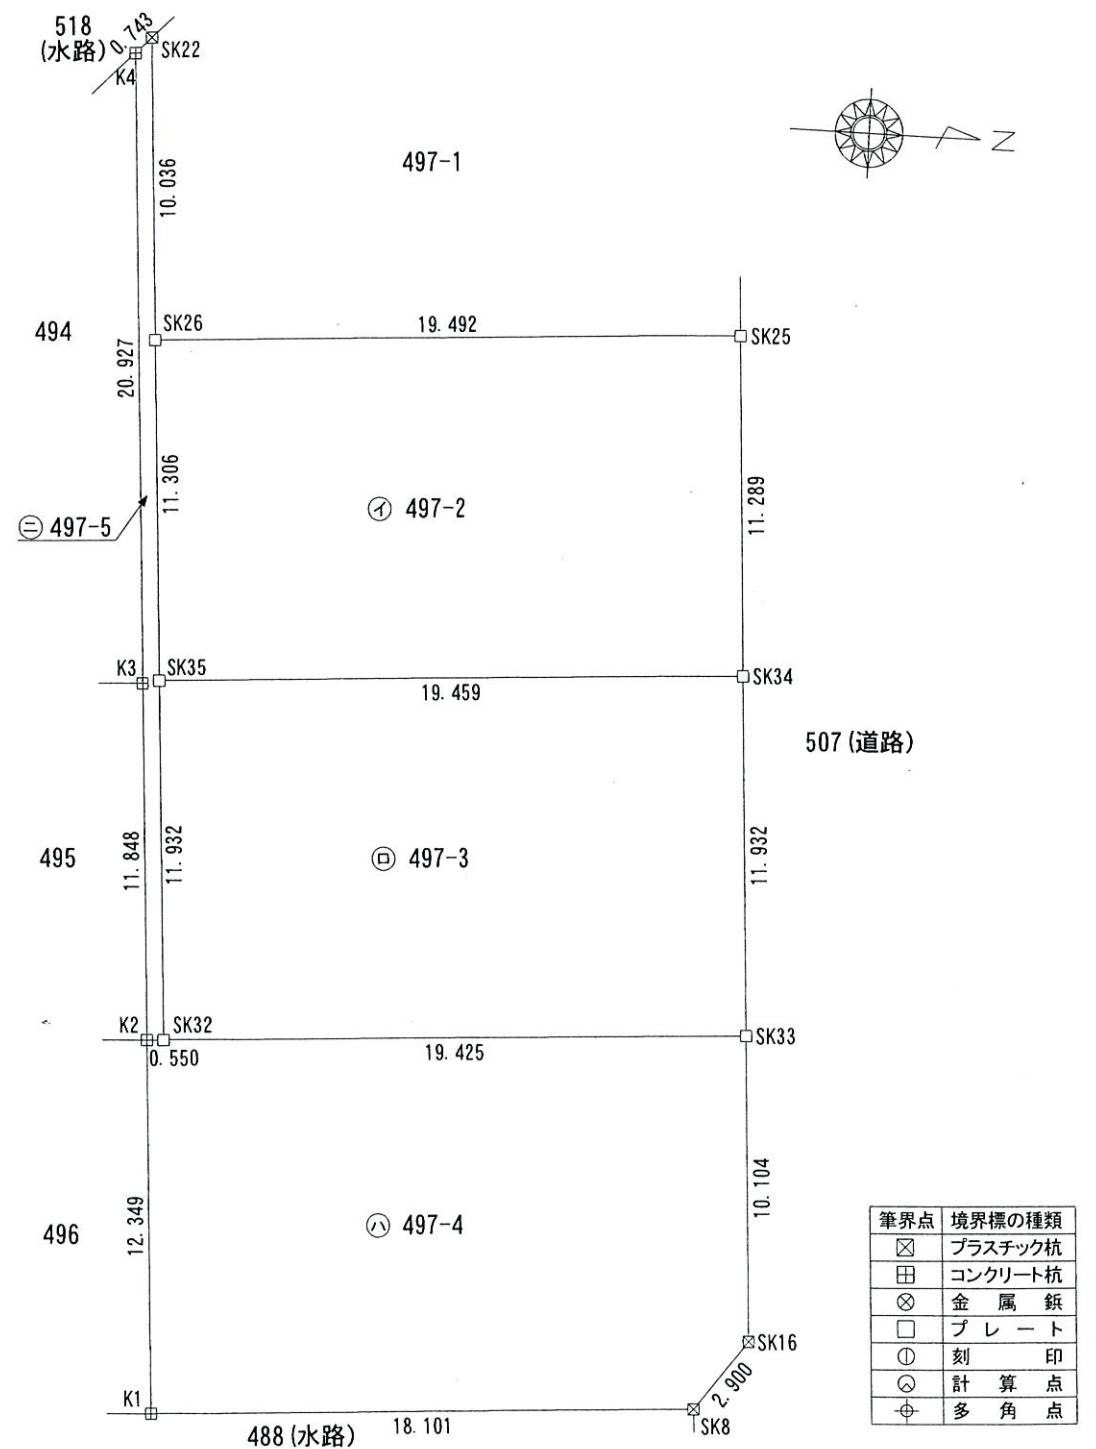

作成者 岐阜市太郎丸知之道134番地3  
土地家屋調査士 杉岡晋子  
(平成30年6月22日作成)

申請人 高富不動産有限会社  
代表取締役 今村昭典  
縮尺 1/250

地積測量図

地番	497-2~497-5
土地の所在	岐阜市粟野西六丁目


引照点配点図 S=1:1000



0959-0312

TN-4

引照点0959-0290概略図

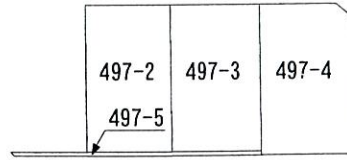


引照点TN-4概略図



引照点TN-3概略図


TN-3

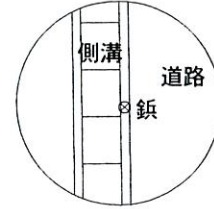

引照点点名	X座標	Y座標
TN-3	449.132	560.686
TN-4	503.598	557.560
0959-0312	500.000	500.000

作成者

岐阜市太郎丸知之道134番地3  
土地家屋調査士 杉岡晋子

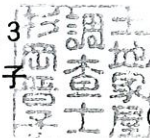

(平成30年 6月22日作成)

申請人

高富不動産有限公司  
代表取締役 今村昭典



縮尺

1/